

ΕΦΗΜΕΡΙΣ ΤΗΣ ΚΥΒΕΡΝΗΣΕΩΣ
ΤΗΣ ΕΛΛΗΝΙΚΗΣ ΔΗΜΟΚΡΑΤΙΑΣ

ΕΝ ΑΘΗΝΑΙΣ ΤΗι 2 ΙΟΥΛΙΟΥ 1979 | ΤΕΥΧΟΣ ΤΕΤΑΡΤΟΝ | ΑΡΙΘΜΟΣ ΦΥΛΛΟΥ 356

ΠΕΡΙΕΧΟΜΕΝΑ

ΑΠΑΛΛΟΤΡΙΩΣΕΙΣ

ΑΠΟΦΑΣΕΙΣ

ΠΟΛΕΟΔΟΜΙΑ

ΑΠΟΦΑΣΕΙΣ

ΑΝΑΚΟΙΝΩΣΕΙΣ

ΑΠΑΛΛΟΤΡΙΩΣΕΙΣ

ΑΠΟΦΑΣΕΙΣ

Αριθ. 405 (1)

Περί κηρύξεως ως αναδασωτέας δημόσιας δασικής εκτάσεως στη θέση Παληομέλισσο περιφέρειας Κοινότητας Λεΐκων Επαρχίας Καλαμών, Νομού Μεσσηνίας.

Ο ΝΟΜΑΡΧΗΣ ΜΕΣΣΗΝΙΑΣ

Έχοντας υπόψη:

1. Τις διαταγές του Υπουργείου Γεωργίας αριθ. 215696/1451/9.5.77 και 204809/761/24.2.1978.

2. Τις διατάξεις του άρθρου 117 του Συντάγματος της Ελλάδος.

3. Την γνωμοδότηση του Συμβουλίου Δασών Νομαρχίας Μεσσηνίας αριθμός 7/22.3.1979.

4. Την γνωμοδότηση της Φιλοδασικής Επιτροπής Καλαμάτας αριθμός 2/8.4.1979.

5. Τις διατάξεις των άρθρων 188 — 191 του Ν.Δ. 86/1969 «περί Δασικού Κώδικος», αποφασίζουμε:

Κηρύσσουμε ως αναδασωτέα 2,80 στρέμματα δημόσιας δασικής εκτάσεως στη θέση Παληομέλισσο περιφέρειας Κοινότητας Λεΐκων Επαρχίας Καλαμών Νομού Μεσσηνίας, της οποίας η δασική βλάστηση καταστράφηκε από πυρκαγιά που έγινε στις 12.2.1979, όπως αυτή φαίνεται στο τοπογραφικό διάγραμμα που έχει επισυναφθεί με κλίμακα 1:1.000 και στοιχεία 1, 2, 3, 4, 1 και η οποία ορίζεται ως κατωτέρω:

Ανατολικά: Δημόσια δασική έκταση.

Δυτικά: Δημόσια δασική έκταση.


Βόρεια: Δημόσια δασική έκταση.

Νότια: Δημόσια δασική έκταση.

Η απόφαση αυτή να δημοσιευθεί στην Εφημερίδα της Κυβερνήσεως.

Καλαμάτα, 9 Απριλίου 1979

Ο Νομάρχης
ΚΥΡ. ΣΤΕΦΑΝΑΚΟΣ

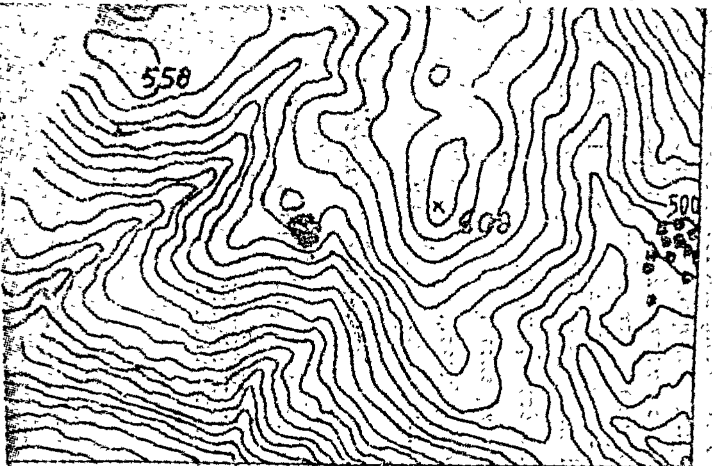


ΑΠΟΣΠΑΣΜΑ ΧΑΡΤΟΥ
ΠΕΡΙΟΧΗΣ ΚΑΛΑΜΑΤΑΣ
ΚΛΙΜΑΚΑ 1:20.000
ΥΠΟΜΝΗΜΑ
ΚΛΕΙΣΑ ΕΚΤΑΣΗ

ΕΘΕΩΡΗΘΗ
Καλαμάτα ...-4-1979

ΤΟΠΟΓΡΑΦΙΚΟ ΔΙΑΓΡΑΜΜΑ

Αναδασωτέας εκτάσεως θέσεως "Παλιομελίσσοι"
περιοχής Κοινότητος Λεύκων
Εμβαδόν 2.800 στρεμ.
Κλίμακα 1:1.000

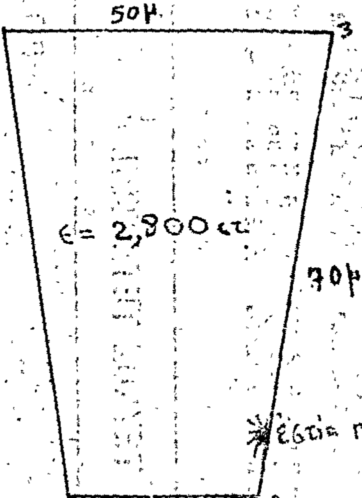

Εθεωρήθη
Καλαμάτα ... 1979
Ο ΔΙΝΤΗΣ ΔΑΣΩΝ

Καλαμάτα 6-3-1979
Ο Δασάρχης Καλαμάτας

Ἀριθ. Ο.Ε. 8880 (2)

Περὶ ἀναγκαστικῆς ἀπαλλοτριώσεως κτημάτων γιὰ τὴν παραλλαγὴ ἀγροτικῆς ὁδοῦ στὸ Σ.Σ. Σιδηροκάστρου, λόγω καταργήσεως τῆς Ι.Δ. χλμ. 98+880 γραμμῆς Θεσσαλονίκης — Ἀλεξανδρουπόλεως.

Ο ΝΟΜΑΡΧΗΣ ΣΕΡΡΩΝ

Ἔχοντας ὑπόψη:

1. Τὶς διατάξεις τοῦ Ν.Δ. 797/1971 «περὶ ἀναγκαστικῶν ἀπαλλοτριώσεων», σὲ συνδυασμὸ μὲ τὶς διατάξεις τοῦ Β. Δ/τος 139/1971 «περὶ τῆς ἁρμοδιότητος τῶν Νομαρχῶν πρὸς κήρυξιν ἀναγκαστικῶν τινῶν ἀπαλλοτριώσεων».

2. Τὶς διατάξεις τοῦ ἄρθρου 7 παρ. 1 τοῦ Β. Δ/τος 532/1972 «περὶ κωδικοποιήσεως εἰς ἑνιαῖον κείμενον τῶν περὶ ἱδρύσεως τοῦ Ο.Σ.Ε. ἰσχυουσῶν διατάξεων».

3. Τὸ 15060/355/23.5.1979 ἔγγραφο τοῦ Ὑπουργείου Συγκοινωνιῶν, ἀποφασίζουμε:

Κηρύσσουμε τὴν ἀναγκαστικὴ ἀπαλλοτρίωση, γιὰ δημόσια ὠφέλεια. καὶ εἰδικότερα γιὰ τὴν παραλλαγὴ ἀγροτικῆς ὁδοῦ στὸ Σ.Σ. Σιδηροκάστρου, λόγω καταργήσεως τῆς Ι.Δ. χλμ. 98+880 γραμμῆς Θεσ/νίκης — Ἀλεξ/λεως, ἀγροτικῶν κτημάτων συνολικοῦ ἐμβαδοῦ 1.801 τ.μ., ποὺ βρίσκονται στὴν περιοχὴ Σ.Σ. Σιδηροκάστρου. ὅπως αὐτὰ φαίνονται στὸ 1096/29.11.1978 κτηματολογικὸ διάγραμμα καὶ τὸν πάνω σ' αὐτὸ κτηματολογικὸ πίνακα τοῦ Ο.Σ.Ε., θεωρημένα στὶς 12.5.1979 ἀπὸ τὸ Γεν. Δ/ντὴ τοῦ Ὑπουργείου Συγκοινωνιῶν.

Πάνω στὴν ἔκταση ποὺ ἀπαλλοτριώνεται προβάλλουν δικαιώματα κυριότητας οἱ Χ''Γεωργίου Ἀλέξανδρος τοῦ Παναγ. κ.λ.π.

Ἡ ἀπαλλοτρίωση κηρύσσεται ὑπὲρ καὶ μὲ δαπάνη τοῦ Ὀργανισμοῦ Σιδηροδρόμων Ἑλλάδος.

Ἡ ἀπόφαση αὐτὴ νὰ δημοσιευθεῖ στὴν Ἐφημερίδα τῆς Κυβερνήσεως.

Σέρραι, 7 Ἰουνίου 1979

Ὁ Νομάρχης
ΠΑΝΑΓ. ΓΥΦΤΟΥΛΑΣ

ΠΟΛΕΟΔΟΜΙΑ

ΑΠΟΦΑΣΕΙΣ

Ἀριθ. 20879/680/79 (3)

Περὶ χαρακτηρισμοῦ ἰδιωτικῆς παρόδου εἰς Ἀθήνας ὡς νομίμως ὑφισταμένης πρὸ τοῦ ἔτους 1923.

Ο ΝΟΜΑΡΧΗΣ ΑΤΤΙΚΗΣ
ΔΙΑΜΕΡΙΣΜΑ ΑΘΗΝΩΝ

Ἔχοντες ὑπ' ὄψει:

1. Τὰς διατάξεις τῆς παρ. 4 τοῦ ἄρθρου 20 τοῦ ἀπὸ 17.7.1923 Ν.Δ. «περὶ σχεδίων πόλεων κ.λ.π.».

2. Τὰς διατάξεις τοῦ Ν. 3200 «περὶ διοικητικῆς ἀποκεντρώσεως», ὡς οὗτος συνεπληρώθη καὶ ἐτροποποιήθη μεταγενεστέρως.

3. Τὰς διατάξεις τῆς παρ. 1 τοῦ ἄρθρου 5 τοῦ Ν.Δ. 1147/72 «περὶ διοικήσεως τῆς μείζονος Πρωτευούσης».

4. Τὰς διατάξεις τοῦ ἄρθρου 3 τοῦ ὑπ' ἀριθ. 805/72 Β.Δ. «περὶ καθορισμοῦ διατηρουμένων ὑπὲρ τοῦ Νομάρχου Ἀττικῆς ἁρμοδιοτήτων κ.λ.π.».

5. Τὴν ὑπ' ἀριθ. Συνεδρία 18 πρᾶξιν 30 γνωμοδότησιν τοῦ παρ' ἡμῖν Συμβουλίου Δημοσίων Ἔργων.

1. Τὴν ἀπὸ 30.3.79 αἴτησιν τοῦ αἰτοῦντος τὸν χαρακτηρισμὸν τῆς ὁδοῦ Καλλικρατίδου κειμένης εἰς Κολωνὸν ἐντὸς τοῦ Ο.Τ. τοῦ περικλειομένου ὑπὸ τῶν ὁδῶν Ἀλεξανδρείας, Ἀμπλιανῆς, Μύλων καὶ Ἀλαμάνας ὡς νομίμως ὑφισταμένης ἀπὸ τοῦ ἔτους 1923.

2. Τὰ ὑπ' ἀριθ. Συμβόλαια:

α) 51178/16.2.1922 Συμβολαιογράφου Ἀθηνῶν Ἡρακλέους καὶ Καρκούλια.

β) 1321/21.2.1957 Συμβολαιογράφου Πειραιῶς Λεωνίδου Δ. Κολοκοτρώνη,

ἐξ ὧν προκύπτει ὅτι ἡ ὁδὸς Καλλικρατίδου ἐντὸς τοῦ Ο.Τ. τοῦ περικλειομένου ὑπὸ τῶν ὁδῶν Ἀλεξανδρείας, Ἀμπλιανῆς, Μύλων καὶ Ἀλαμάνας ἐσχηματίσθη πρὸ τῆς ἰσχύος τοῦ ἡγουμένου διατάγματος, ἀποφασίζομεν:

Χαρακτηρίζομεν τὴν ἰδιωτικὴν πάροδον ὑπὸ τὴν ἐπωνυμίαν Καλλικρατίδου εἰς Ἀθήνας ἐντὸς τοῦ Ο.Τ. τοῦ περικλειομένου ὑπὸ τῶν ὁδῶν Ἀλεξανδρείας, Ἀμπλιανῆς, Μύλων καὶ Ἀλαμάνας, ὡς νομίμως ὑφισταμένης πρὸ τοῦ ἔτους 1923.

Ἐν Ἀθήναις τῇ 9 Μαΐου 1979

Ὁ Ἀναπληρωτὴς Νομάρχης
Β. ΠΑΠΑΚΩΣΤΑΣ

Ἀριθ. ΤΥ 4790 (4)

Περὶ τροποποιήσεως ρυμοτομικοῦ σχεδίου Κοινότητας Κατούνας, Ν. Αἰτωλοακαρνανίας.

Ο ΝΟΜΑΡΧΗΣ ΑΙΤΩΛΙΑΣ ΚΑΙ ΑΚΑΡΝΑΝΙΑΣ

Ἔχοντας ὑπόψη: 1) τὶς διατάξεις τοῦ Ν. 3200/55 «περὶ Διοικητικῆς ἀποκεντρώσεως», 2) τὶς διατάξεις τοῦ ἀπὸ 20.6.55 Β. Δ/τος «περὶ ἐξαιρέσεως ἀπὸ τῆς κατὰ τὴν παρ. 1 τοῦ ἄρθρου 1 τοῦ Ν. 3200/55 ἁρμοδιότητος τοῦ Ὑπουργείου Δημοσίων Ἔργων, 3) τὶς διατάξεις τοῦ 863/70 Β.Δ/τος «περὶ διαρθρώσεως τοῦ Ὑπουργείου Συγκοινωνιῶν καὶ Δημ. Ἔργων», ὅπως τοῦτο τροποποιήθηκε μὲ τὸ 572/67 Β.Δ/γμα, 4) τὶς διατάξεις τοῦ 532/70 Ν. Δ/τος «περὶ διοικητικῆς ἀποκεντρώσεως», 5) τὶς διατάξεις τοῦ 712/70 Β.Δ/τος, ὅπως τροποποιήθηκε καὶ συμπληρώθηκε μὲ τὰ 677/71 καὶ 198/72 Β.Δ/τα, 6) τὴ Λ7/16/11/7.10.70 κοινὴ ἀπόφαση τῶν Ὑπουργῶν «περὶ ὀργανώσεως τῶν Περιφ/κῶν Ὑπηρεσιῶν τοῦ ΥΠΔΕ», 7) τὴ Λ9/1–8/3/9.8.71 κοινὴ ἐγκύκλιο τῶν Πρωθυπουργοῦ, Ἀντιπροέδρου καὶ Ὑπουργοῦ τῶν Ἐσωτερικῶν «περὶ ὀργανώσεως τῶν Νομαρχιῶν», 8) τὸ Ν.Δ. 8/9.6.73 ΓΟΚ, 9) τὸ Ν.Δ. 1018/1977, 10) τὸ Ν.Δ. τῆς 17.7.73 «περὶ σχεδίων πόλεων κλπ.», 11) τὴ σύμφωνη γνώμη τοῦ Περ/κοῦ Συμβουλίου ΔΕ ποὺ διατυπώθηκε στὸ 5/1979 πρακτικὸ αὐτοῦ (θέμα 34), ἀποφασίζουμε:

Ἐγκρίνουμε τὴν τροποποίηση τοῦ ρυμοτομικοῦ σχεδίου πόλεως Κατούνας, ποὺ συνίσταται στὴ μετατόπιση τῆς οἰκοδομικῆς γραμμῆς στὴν ὁδὸ ποὺ ἀρχίζει ἀπὸ τὸ Κοινοτικὸ Κατάστημα καὶ ὅπως αὐτὴ φαίνεται στὸ τοπογραφικὸ διάγραμμα τοῦ πολ. μηχανικοῦ Κων. Τσιλιμαντοῦ, ποὺ συνοδεύει τὴν ἀπόφαση αὐτή.

Ἡ ἀπόφαση αὐτὴ νὰ δημοσιευθεῖ στὴν Ἐφημερίδα τῆς Κυβερνήσεως.

Μεσολόγγι, 11 Μαΐου 1979

Ὁ Νομάρχης
ΑΘΑΝ. ΚΑΡΑΓΚΟΥΝΙΔΗΣ


ΤΟΠΟΓΡΑΦΙΚΟΝ ΔΙΑΓΡΑΜΜΑ
ΤΡΟΠΟΠΟΙΗΣΕΩΣ ΟΔΟΥ ΣΧΕΔΙΟΥ
ΠΟΛΕΩΣ ΚΑΤΟΥΝΗΣ ΑΡΧΟΜΕΝΗΣ
ΕΚ ΤΟΥ ΚΟΙΝΟΤΙΚΟΥ ΚΑΤΑΣΤΗΜΑΤΟΣ

ΚΛ. 1:200

Ο.Γ.

ΥΠΟΜΝΗΜΑ

1 Ἀσβέστης Πρόδρομος
2. Κάτρης Βασίλειος
3 Μαγειρίας Γεώργιος
4 Μπαναδήμας Παναγιώτα
5 Μαλτέζος Ἀπόστολος
6 Κλῆρον Ναύμου Εὐστρατίου
7 Μενελάου Γεώργιος
8 Μενελάου Χρῆστος
9 Γαλανίτης Ἀθανάσιος
10 Τσιούλης Σωτήριος

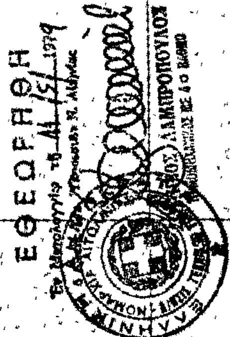
ΕΘΕΩΡΗΘΗ

'Αριθ. 16449 (5)

Περὶ χαρακτηρισμοῦ ὁδοῦ εἰς Κιάτον ὡς προϋφισταμένης τοῦ ἔτους 1923.

Ο ΝΟΜΑΡΧΗΣ ΚΟΡΙΝΘΙΑΣ

Ἔχοντες ὑπ' ὄψει :

1. Τὰς διατάξεις τοῦ Ν. 3200/55 «περὶ διοικητικῆς ἀποκεντρώσεως «ὡς καὶ τὰς τοιαύτας τοῦ ἀπὸ 28.6.1955 Β.Δ «περὶ ἐξαιρέσεως ἀπὸ τῆς ἁρμοδιότητος τοῦ Υ.Δ.Ε. κ.λ.π.

2. Τὰς διατάξεις τοῦ 532/1970 Ν.Δ. «περὶ συμπληρώσεως τῶν διατάξεων περὶ διοικητικῆς ἀποκεντρώσεως».

3. Τὰς διατάξεις τοῦ ὑπ' ἀριθμ. 863/1960 Β.Δ/τος.

4. Τὰς διατάξεις τοῦ ὑπ' ἀριθμ. 712/1970 Β.Δ/τος ὡς ἐτροποποιήθη καὶ συνεπληρώθη διὰ τῶν ὑπ' ἀριθμ. 677/1971 καὶ 198/72 Β.Δ/των.

5. Τὸ ὑπ' ἀριθμ. 910/1977 Π.Δ. «περὶ 'Οργανισμοῦ τοῦ Ὑπουργείου Δημ. Ἔργων .

6. Τὴν ὑπ' ἀριθμ. Α111814/13.11.1970 ἐγκ. Α311 τοῦ Υ.Δ.Ε. «περὶ ἐφαρμογῆς τῶν διατάξεων περὶ ἀποκεντρώσεως ἁρμοδιοτήτων».

7. Τὰς διατάξεις τοῦ ἄρθρου 20 τοῦ ἀπὸ 17.7.23 Ν. Δ/τος «περὶ σχεδίων Πόλεων κ.λ.π.».

8. Τὸ Συμβόλαιον ὑπ' ἀριθ. 20423/26.6.24 τοῦ Συμβολαιογράφου Δημ. Μερίκα εἰς ὃ ἐμφαίνηται ἡ ἐν λόγω ὁδός.

9. Τὸ συνημμένο τῇ αἰτήσει τοῦ 'Ανδρέα Λέζε τοπογραφικὸν διάγραμμα τοῦ Πολιτικοῦ Μηχ/κοῦ Γεώργίου Θάνου εἰς ὃ ἐμφαίνηται ἡ ἐν λόγω ὁδός.


10. Τὴν σύμφωνον εἰσήγησην τοῦ παρ' ἡμῖν τμήματος τοῦ Νομαρχιακοῦ Συβουλίου Δημ. Ἔργων διατυπωθεῖσα εἰς τὸ ὑπ 'ἀριθμ. 24/6/20.9.78 πρακτικὸν αὐτοῦ, ἀποφασίζομεν :

Χαρακτηρίζομεν τὴν ὁδὸν τὴν ὑφισταμένην ἐντὸς τοῦ ὑπ' ἀριθμ. 2 Ο.Τ. τοῦ ἐγκεκριμένου ρυμοτιμικοῦ σχεδίου πόλεως Κιάτου ὡς προϋφισταμένην τοῦ ἔτους 1923, ἵνα ἐπὶ ταύτης ἔχουσι ἐφαρμογὴν ἅπασαι αἱ διατάξεις ὡς καὶ εἰς τὰς ἐγκεκριμένας ὁδοὺς τοῦ ρυμοτομικοῦ σχεδίου Κιάτου.

Ἡ παροῦσα δημοσιευθήτω διὰ τῆς 'Εφημερίδος τῆς Κυβερνήσεως.

'Εν Κορίνθῳ τῇ 28 'Απριλίου 1979

Ὁ Νομάρχης
ΧΡ. ΓΟΥΛΑΣ

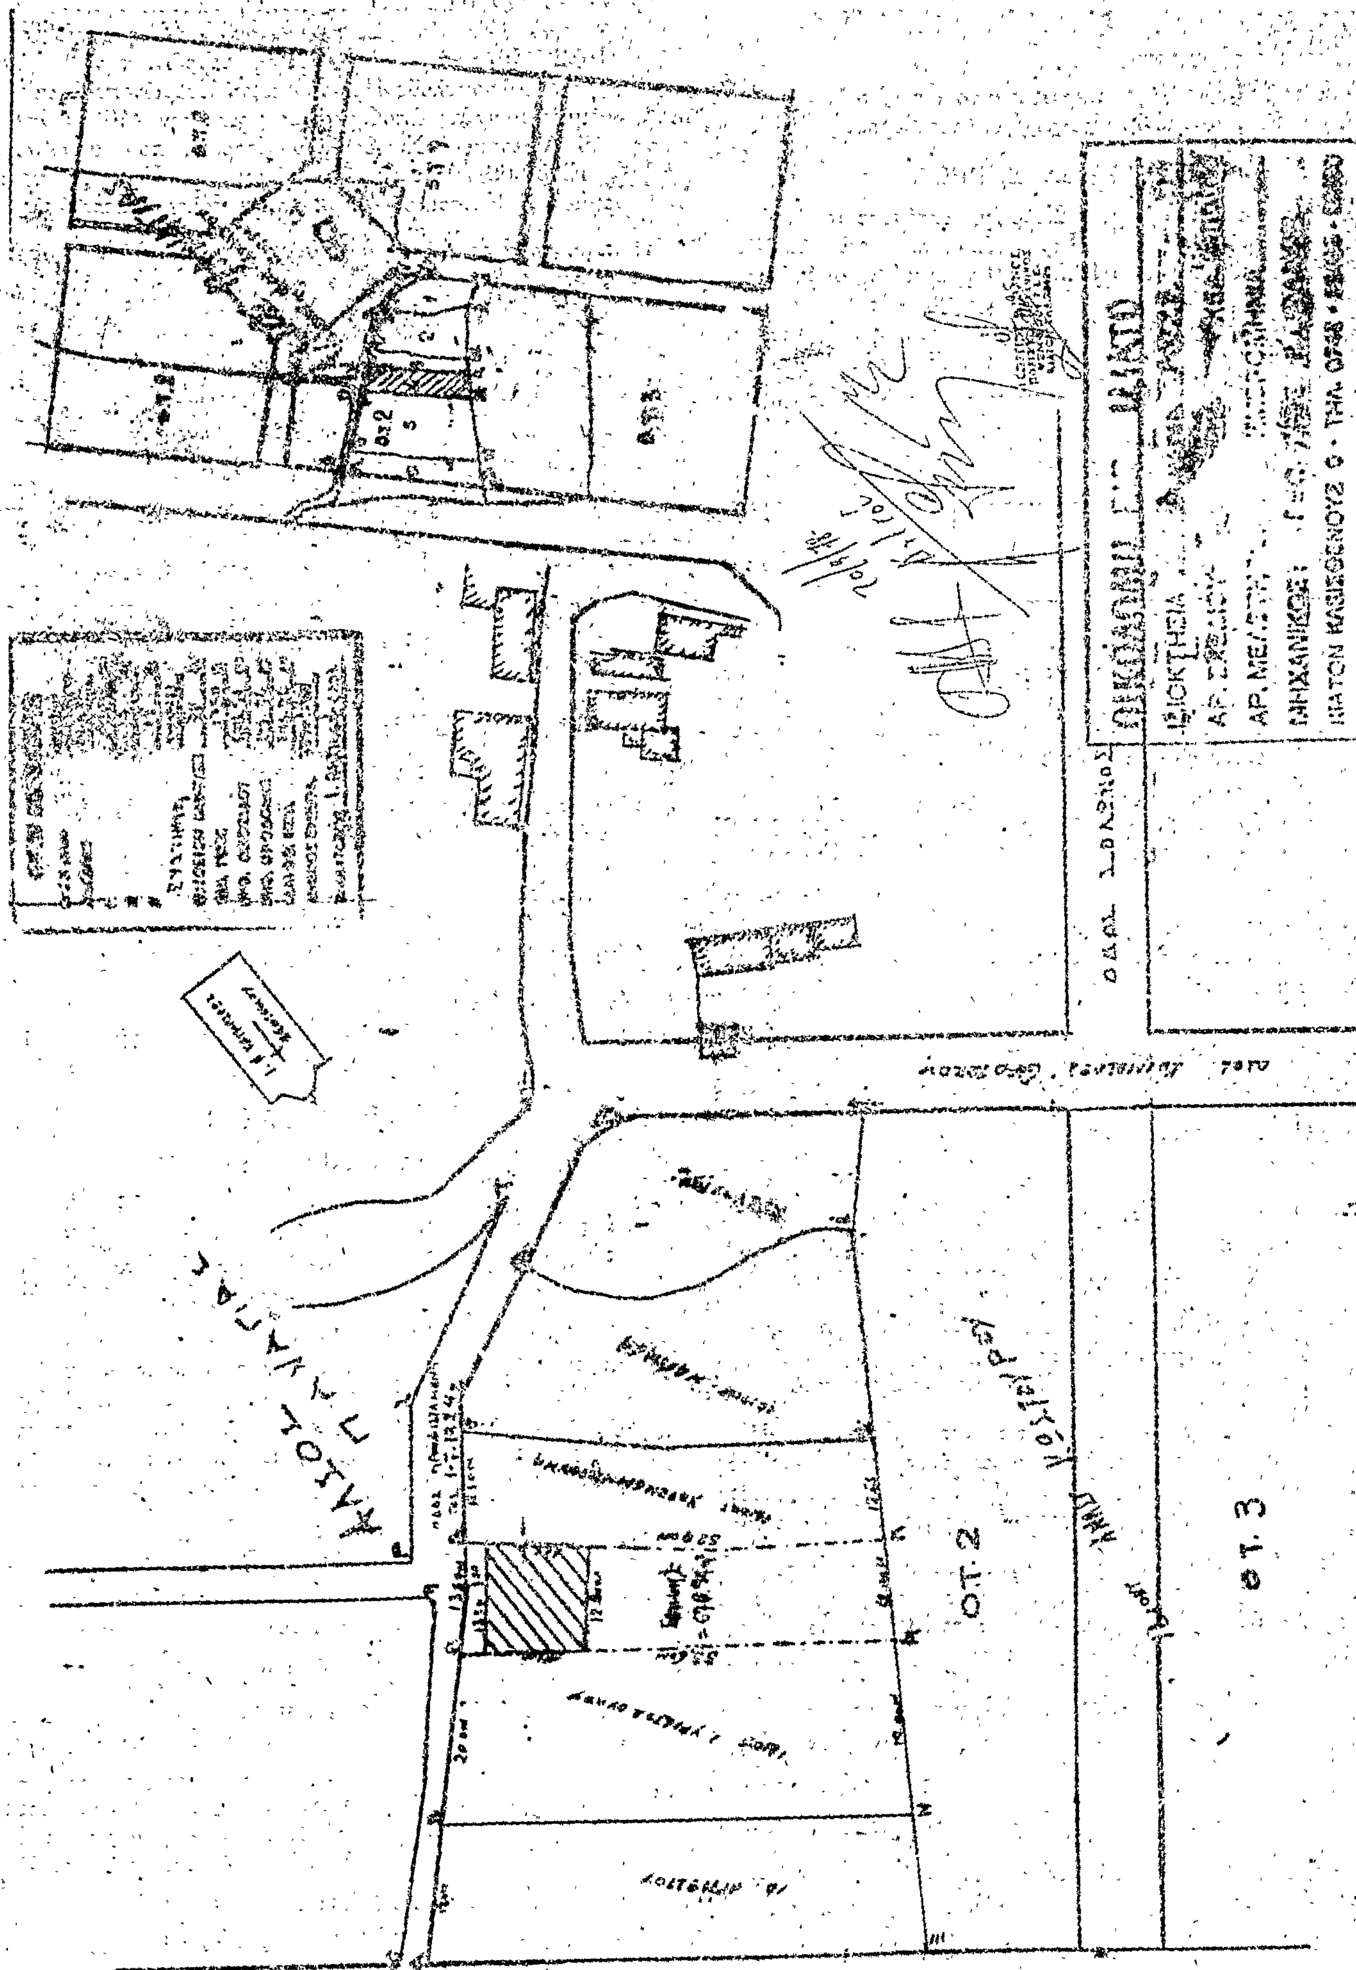
ΟΤ 2
ΟΤ 3

ΑΝΑΚΟΙΝΩΣΕΙΣ

'Αριθ. 8870 (6)

Περὶ εἰδοποιήσεως τῆς παρακαταθέσεως ἀποζημιώσεως ρυμοτομουμένης ἰδιοκτησίας στὶς Σέρρες

Ο ΔΗΜΑΡΧΩΝ ΣΕΡΡΩΝ

'Ανακοινώνει ὅτι ὁ Δῆμος Σερρῶν, κατέθεσε στὸ 'Υποκατάστημα τοῦ Ταμείου Παρακαταθηκῶν καὶ Δανείων Σερρῶν μὲ τὸ ἀριθ. 12695/19.5.1979 γραμμάτιο συστάσεως Παρακαταθήκης τὸ ποσὸ τῶν 10.680.000 δραχμῶν ὑπὲρ τοῦ εἰκαζομένου δικαιούχου 'Αστερίου Παυλίδη ἢ Βασιλείου τοῦ Βασιλείου, γιὰ τὴν ἀξία ρυμοτομουμένου οἰκοπέδου του ἐκτάσεως 2.225 μ2 στὸ Ο.Π. 202α τῆς πόλεως Σερρῶν, σύμφωνα μὲ τὴν 64/23.7.1932 πράξη τακτοποιήσεως τοῦ Πολεοδομικοῦ Γραφείου Σερρῶν, ποὺ κυρώθηκε μὲ τὴν 33648/1932 ἀπόφαση τοῦ Νομάρχη Σερρῶν, τὴν 247/78 ἀπόφαση τοῦ Μονομελοῦς Πρωτοδικείου Σερρῶν περὶ καθορισμοῦ τιμῆς μονάδος ἀποζημιώσεως καὶ τὴν 146/79 ἀπόφαση τοῦ Δημοτικοῦ Συμβουλίου Σερρῶν, ποὺ κυρώθηκε μὲ τὴν ΕΣ/9566/79 πράξη τοῦ Νομάρχη Σερρῶν, πρὸς δημιουργία τοῦ Κεντρικοῦ Πάρκου τῆς πόλεως Σερρῶν.

'Η παροῦσα ἀνακοίνωση δημοσιευθήτω διὰ τῆς 'Εφημερίδος τῆς Κυβερνήσεως.

Σέρραι, 23 Μαΐου 1979

'Ο Δημαρχῶν Σερρῶν
ΛΑΖΑΡ. ΑΝΑΣΤΑΣΙΑΔΗΣ

ΑΠΟ ΤΟ ΕΘΝΙΚΟ ΤΥΠΟΓΡΑΦΕΙΟ